电气	热力	暖通	给排水
总图	建筑	结构	自控
工艺	设备	外管	环保

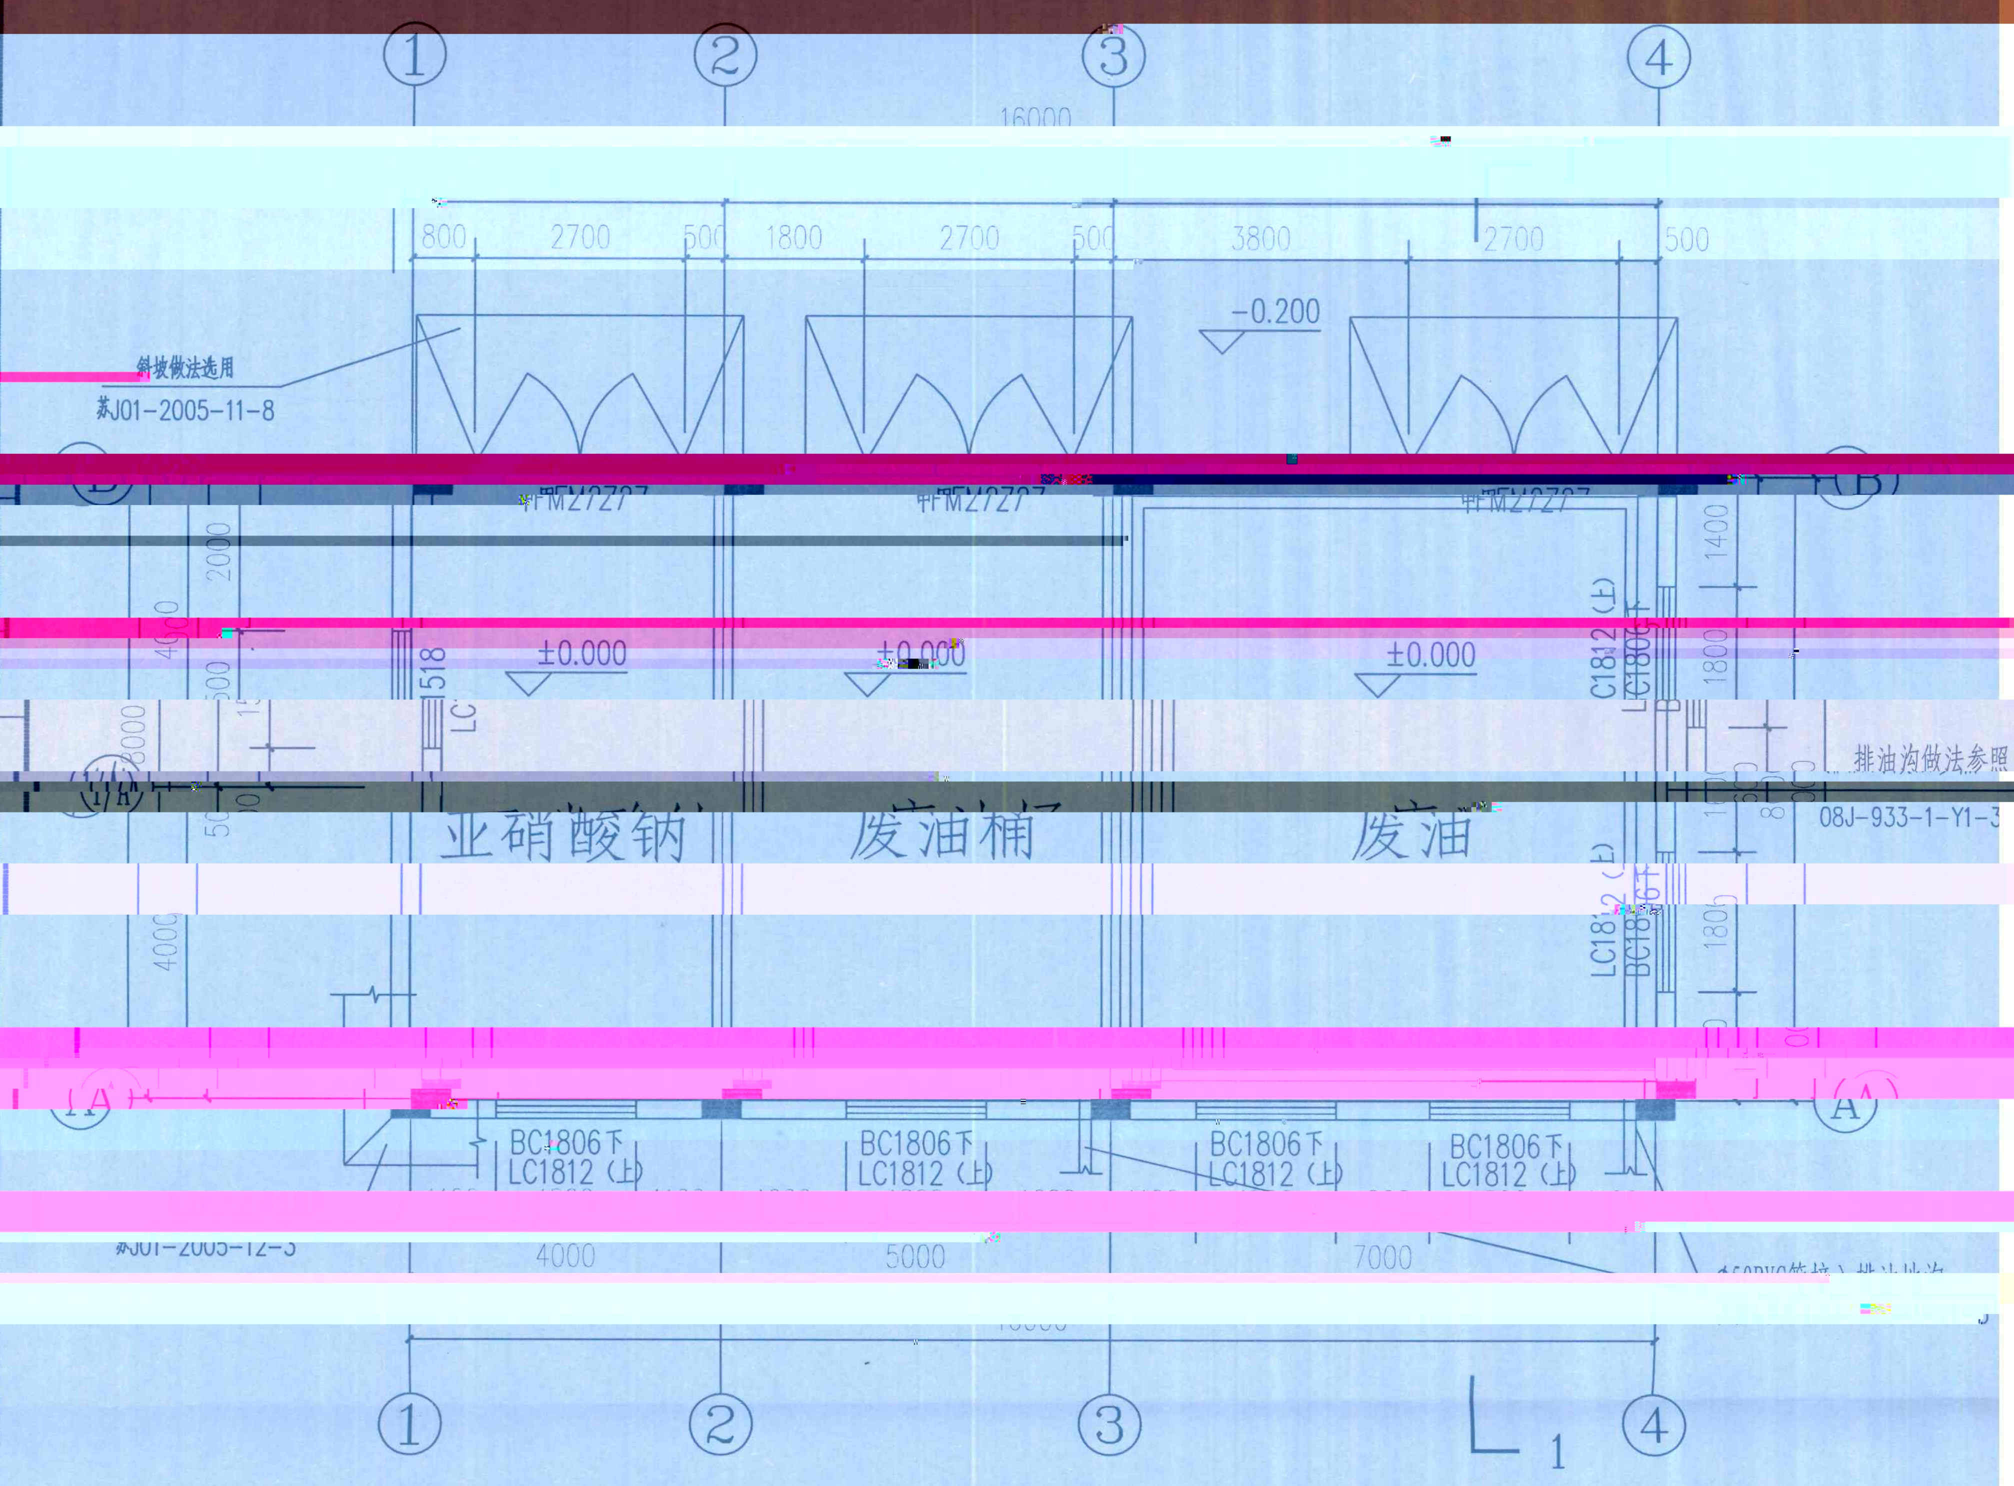

工程做法

名称	部位	做法名称	套用图集	备注
防潮层	墙身	防水砂浆防潮层	参见苏J01-2005-1/1	
地面	库房地面	不发火水泥砂浆地坪	参见施工说明4地面做法	
	管理用房地面	地砖地坪	参见苏J01-2005-12/2	
踢脚	内墙面	水泥踢脚	参见苏J01-2005-2/4	踢脚线高300.
		地砖踢脚	参见苏J01-2005-7/4	踢脚线高150.
	外墙面	涂料墙面	参见苏J01-2005-[illegible]	颜色同相邻建筑
[illegible]	[illegible]	[illegible]	[illegible]	[illegible]
内墙	其余所有内墙面	涂料墙面	参见苏J01-2005-4/5	直接抹光
粉刷	门窗框边	水泥护角线	参见苏J01-2005-28/5	
[illegible]	[illegible]	[illegible]	[illegible]	[illegible]
	所有明露管	银粉漆二度	参见苏J01-2005-24/9	
油漆	金属构件	调和漆	参见苏J01-2005-23/9	
	预埋木砖及木料			
	与墙接触部位	水柏油二度		

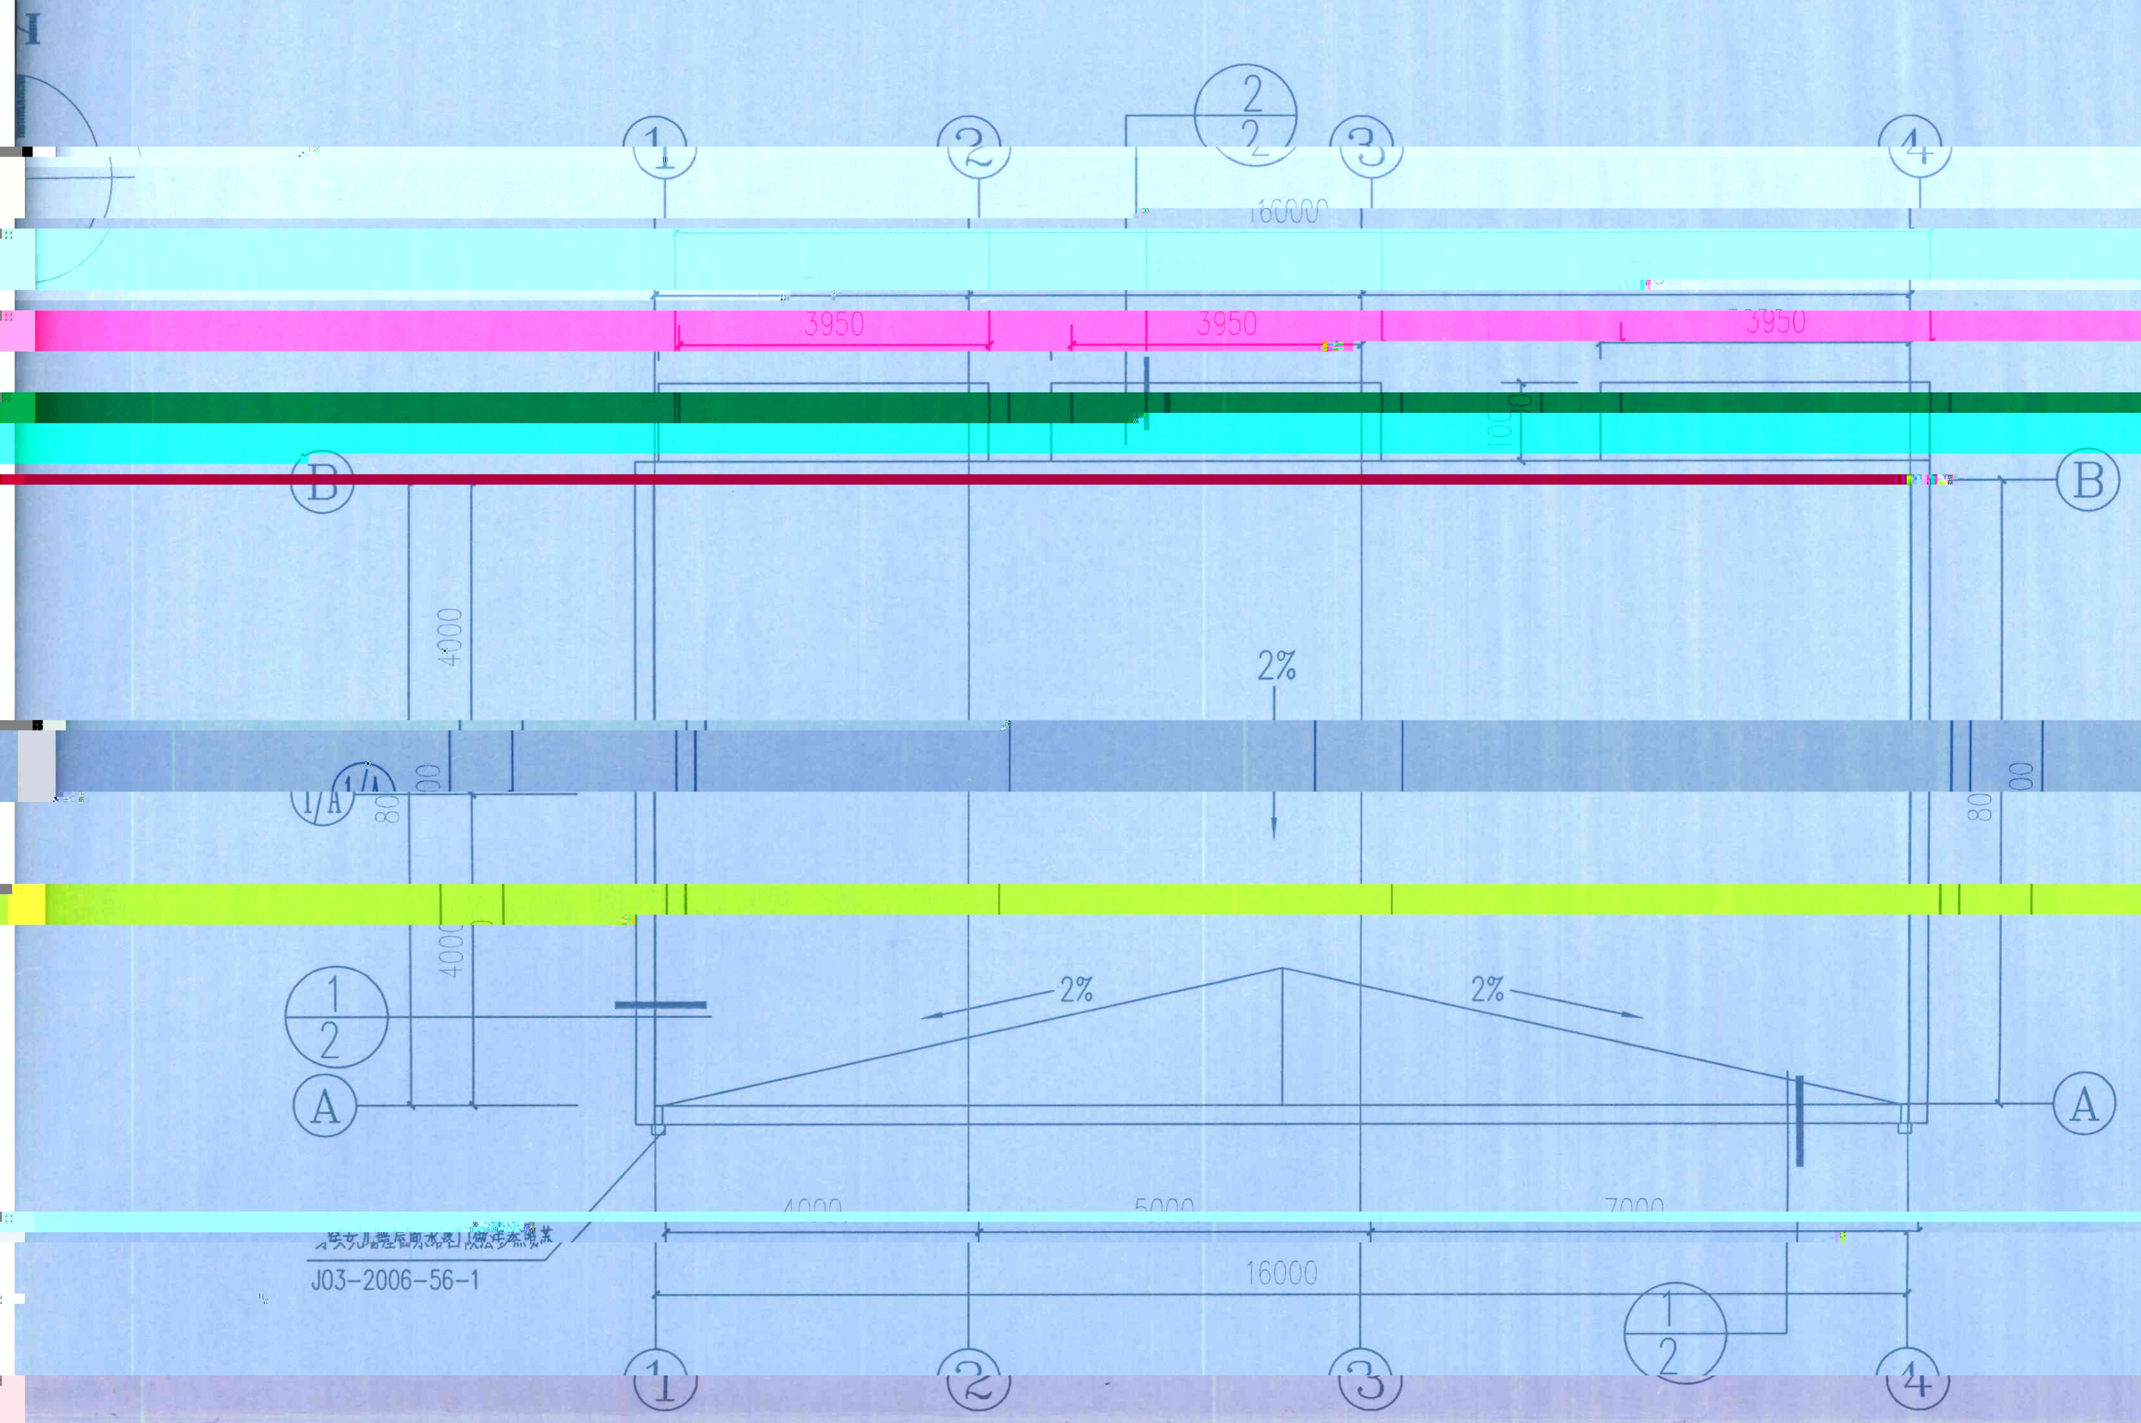

屋顶平面图 1:100

门 窗 表

号	洞口尺寸（mm）宽X高	数 量	选 用 或 参 照 图 集	备 注
-1	2700×2700	3	做法选用03J609-9 FM01-2727	成品甲级防火门消防部门认可
12	1800×1200	6	做法选用02J603-1-124-LTC90-12	
18	1500×1800	1	做法选用02J603-1-124-LTC90-15	
0	1000×600	6	做法选用03J624-1-7-1006	外侧加1.2×9×2.5钢板网

中华人民共和国一级注册建筑师
姓 名：张有庆
注册号：3200989-002
有效期：至2021年06月

江苏索普工程科技有限公司
资质证书编号 A232009899
江苏省住房和城乡建设厅监制(L)

注：本文件版权归SOPO所有，除非得到SOPO书面授权，否则本文件的任何内容均不得复制或泄露给其他个人和团体或用于其他目的。
THIS DOCUMENT IS THE PROPERTY OF SOPO. NO PART OF THIS DOCUMENT SHALL BE REPRODUCED OR DISCLOSED TO OTHERS OR USED FOR ANY PURPOSE WHATSOEVER EXCEPT WITH THE PRIOR WRITTEN PERMISSION OF SOPO.

Jiangsu SOPO Engineering Technology CO., LTD. | ZHENJIANG

设计人 DESIGNED	杭臧	2020.09.08	平面图	主项名称 UNIT	危化库一
校核人 CHECKED	邓士玲	2020.09.08		设计阶段 PHASE	施工图
审核人 REVIEW		2020.09.08		图号 DWG NO.	J02/0
审定人 APPROVE				版本 REV.	0
专业负责人 DISCIPLINE					